


Схемы расположения границ публичного сервитута на кадастровом плане территории

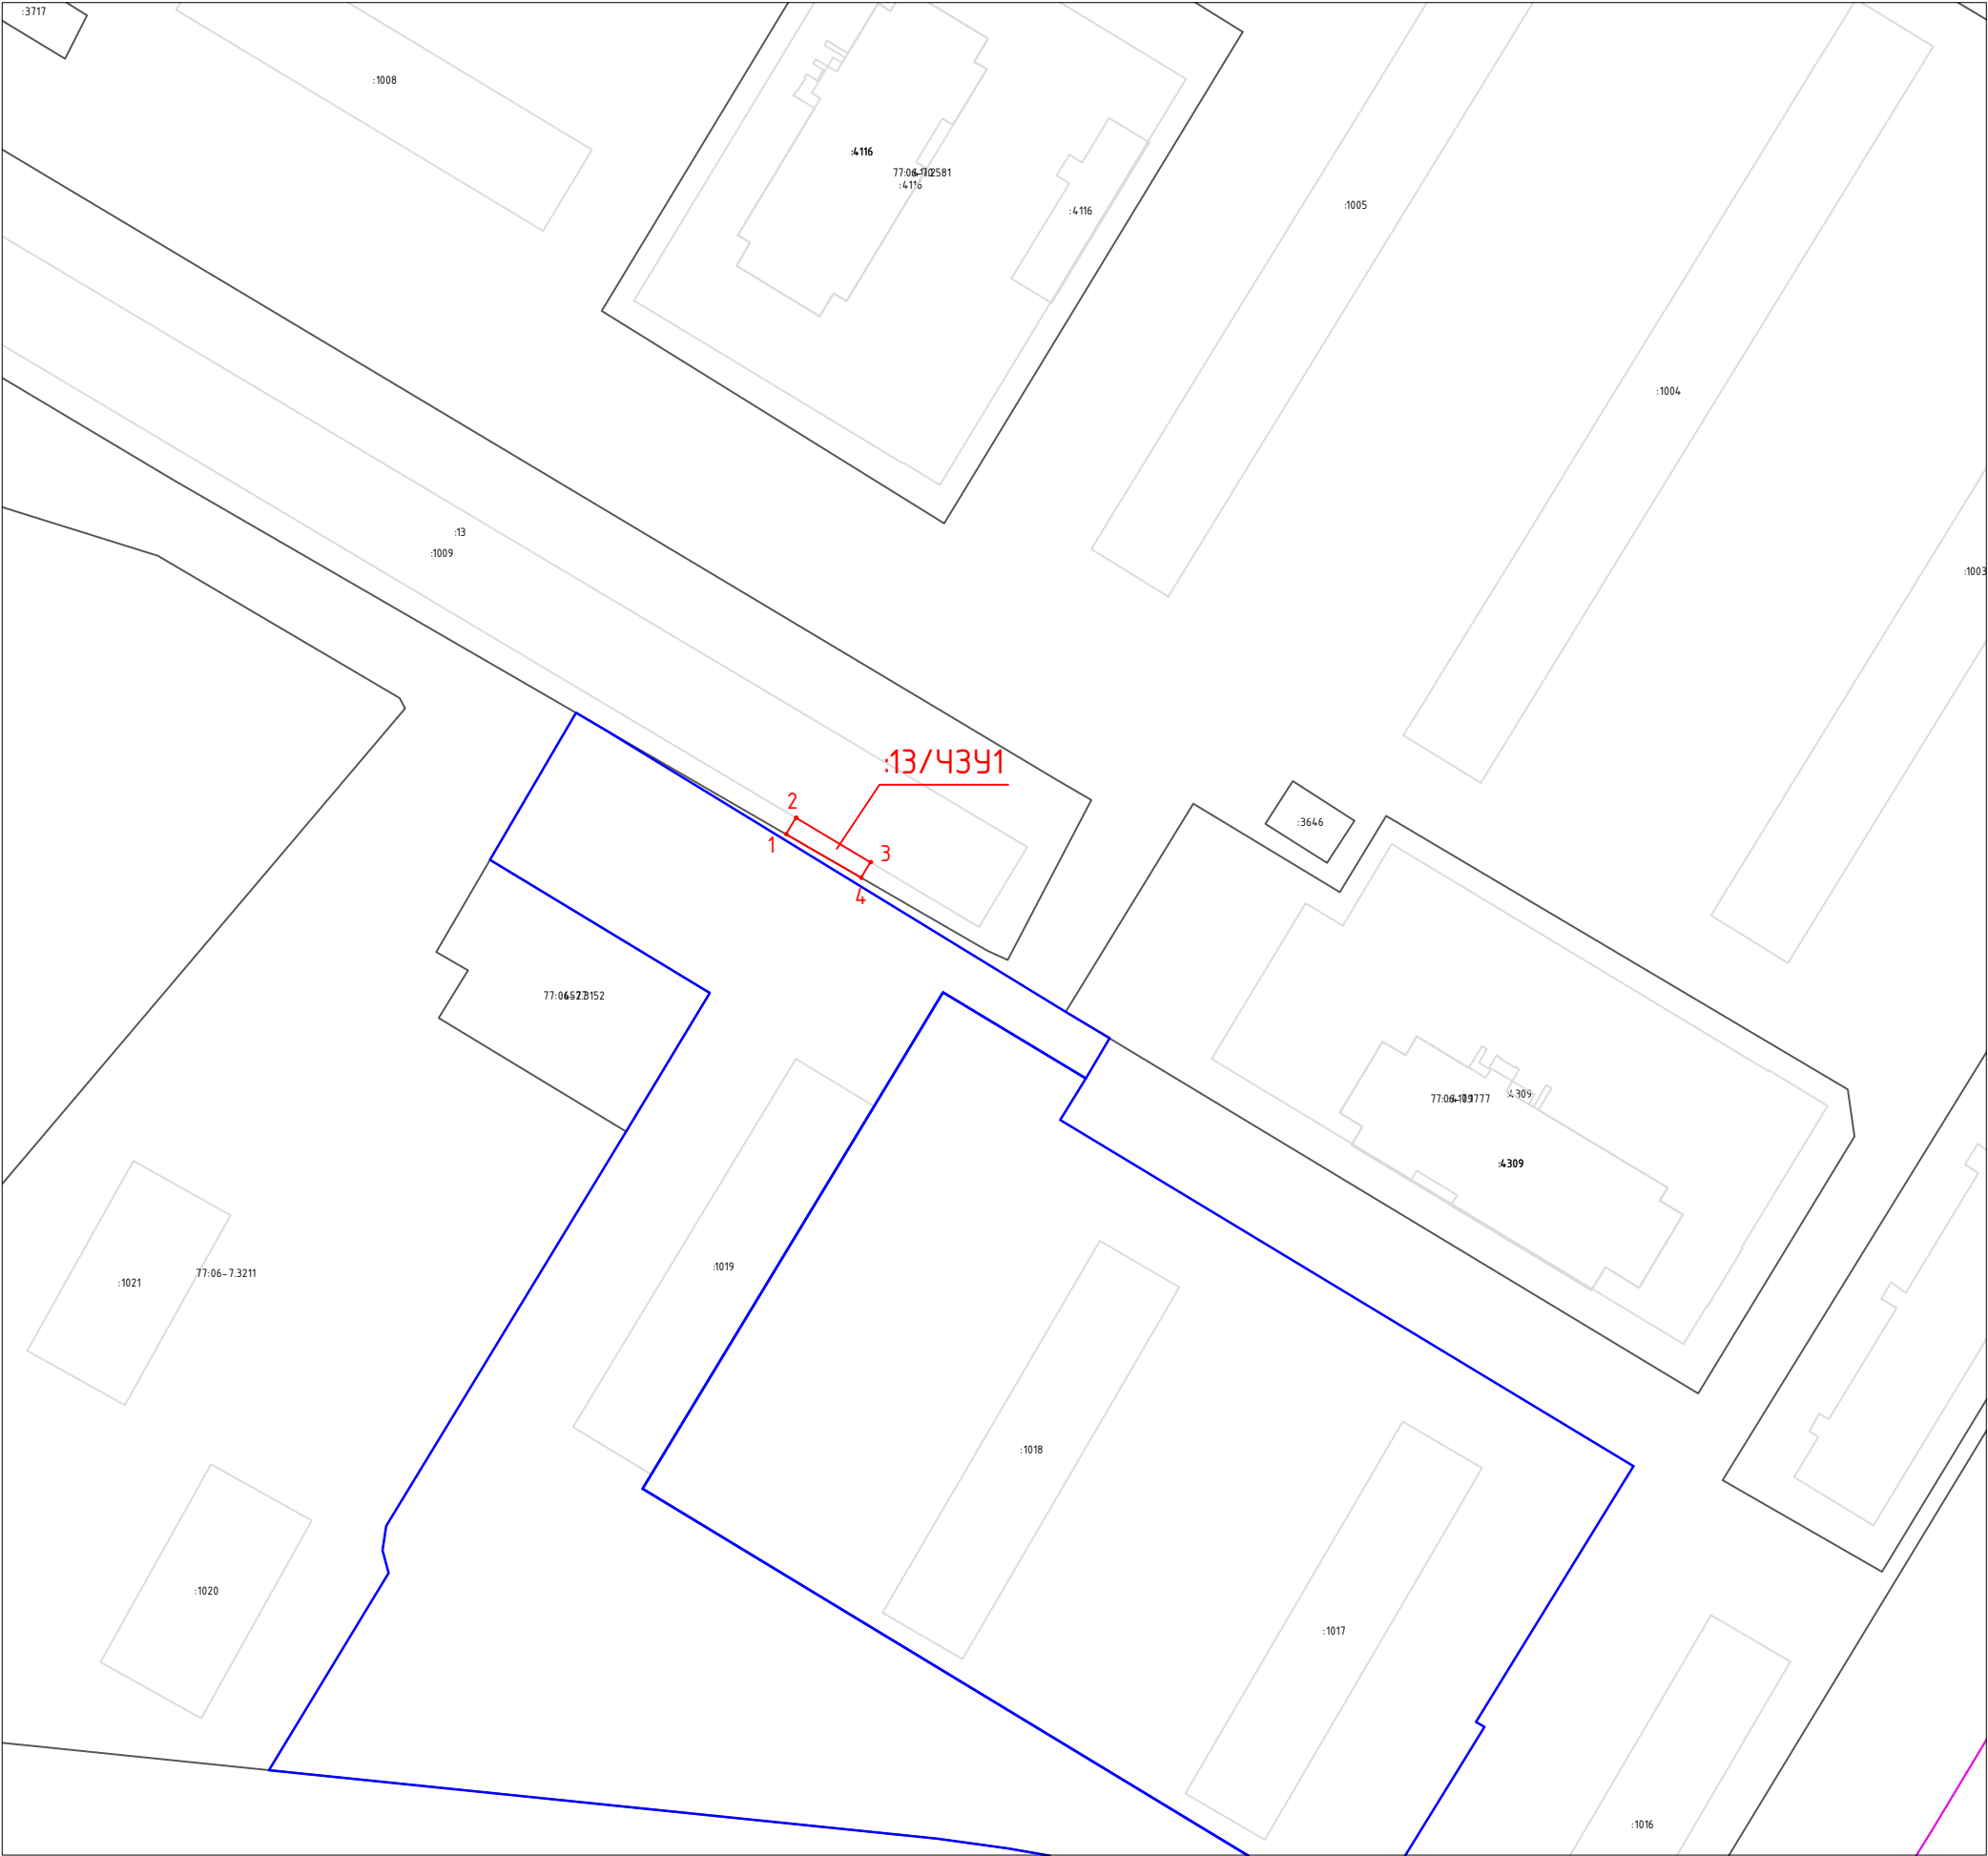

Каталог координаты характерных точек
границ образуемого сервитута
(Система координат – ПМСК Москвы)

Имя точки	X, м	У, м
:13/43У1 площадь 24 кв. м.		
1	-770,16	5425,78
2	-768,14	5427,01
3	-773,60	5436,17
4	-775,50	5435,02

- Условные обозначения:
- граница кадастрового квартала
 - граница земельных участков, сведения о которых содержатся в ЕГРН
 - границы ОКС
 - граница земельного участка предоставленного под строительство многоквартирного дома в целях реализации Программы реновации
 - 77:07:0008002 - номер кадастрового квартала
 - :102 - кадастровый номер земельного участка стоящего на ГКУ
 - :3У1 - условное обозначение публичного сервитута
 - проектные границы публичного сервитута
 - 1 - характерные точки границы публичного сервитута